



EVANGELISCHE
JUGEND MÜNCHEN

LAGEPLAN

Projekte in der Großstadt
Region Mitte

Tom Rausch


Diakon

Birkerstraße 19 | 80636 München
Telefon: 089 / 123 96 - 125 | Fax: 089 / 123 96 - 160, - 148
ejm-rausch@elkb.de | www.ej-muenchen.de

Anlage zum Mitbenutzungsvertrag vom

Überlassene Flächen

- ca. 200 qm große Wiesenfläche
- ca. 10 qm Abstellfläche für Fahrzeug-Anhänger

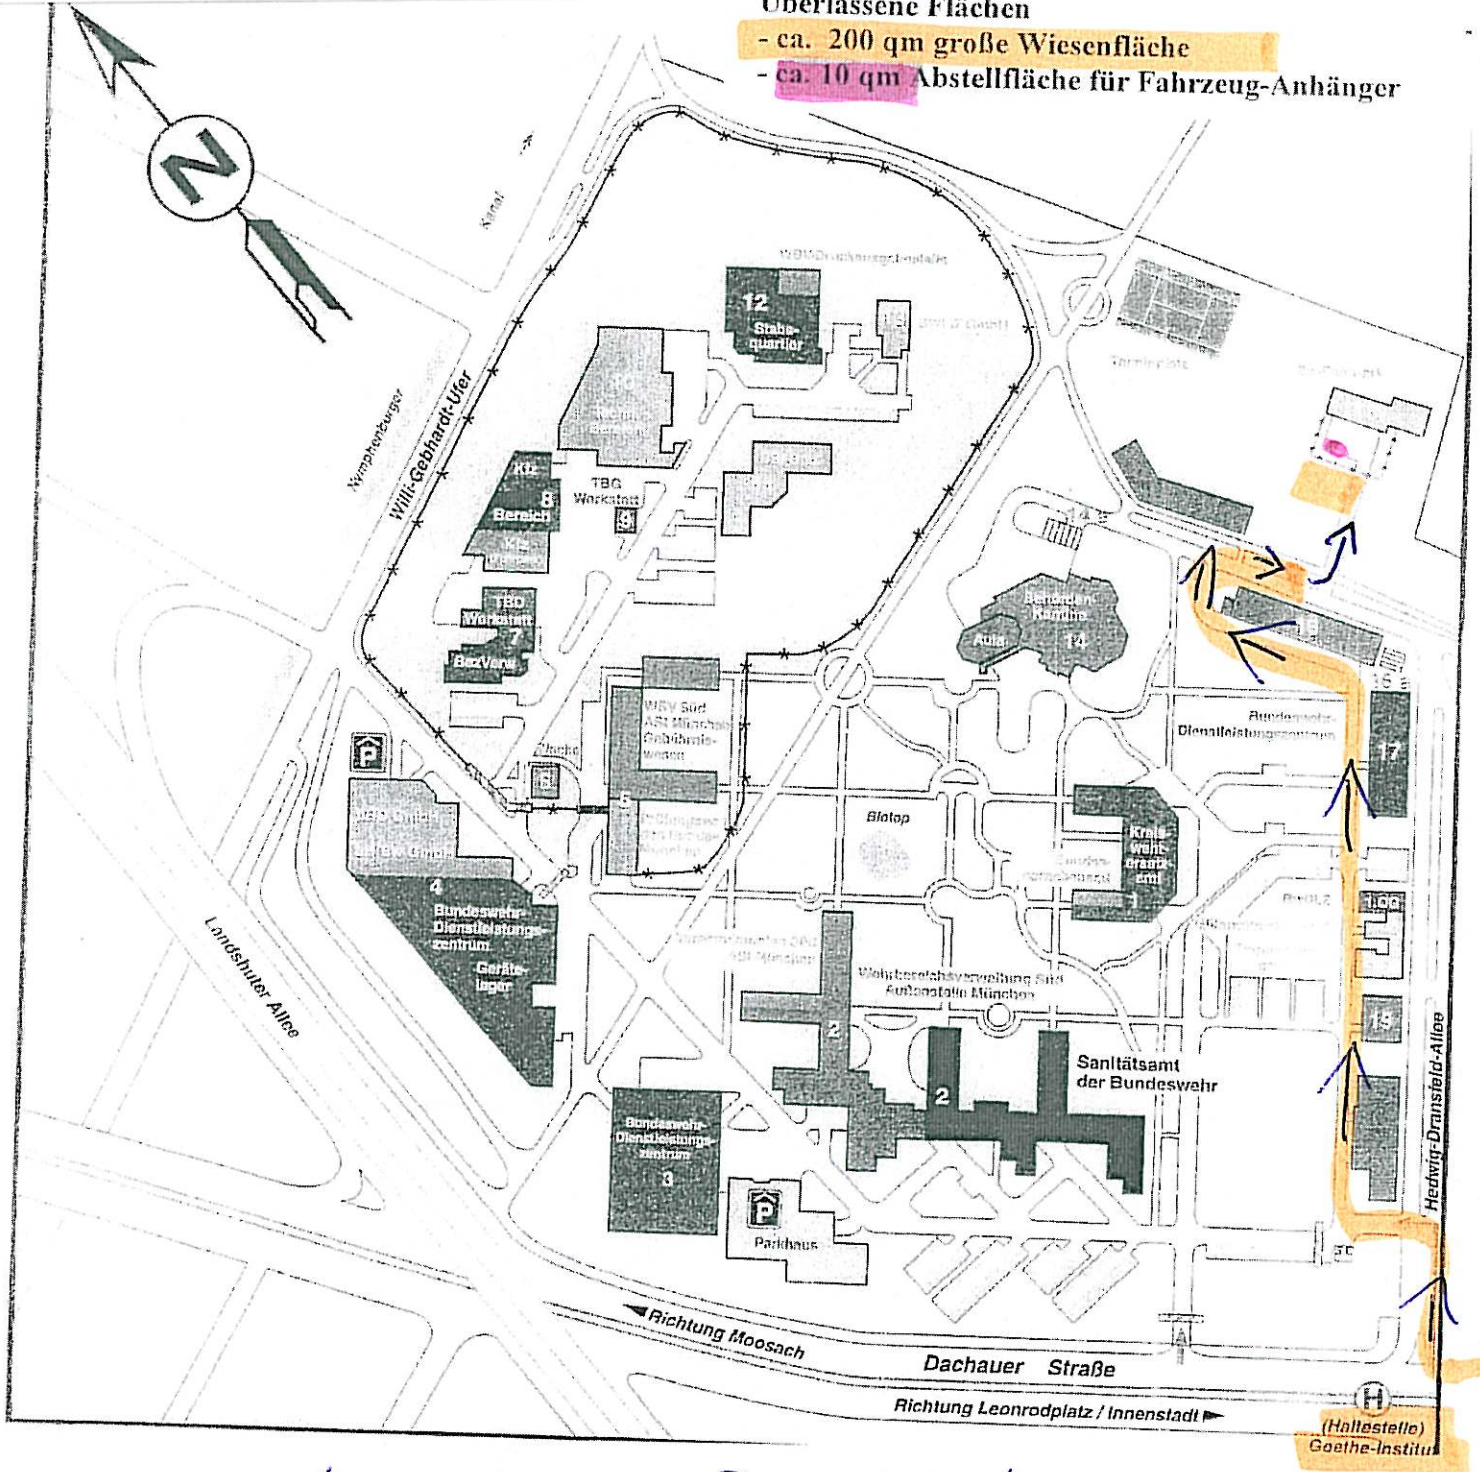

Aufahrt zum Bauplatz "Archie 2010"
wg. Einbahnstraßenregelung